


- peil noodoverlaat: +20.00m t.a.w.

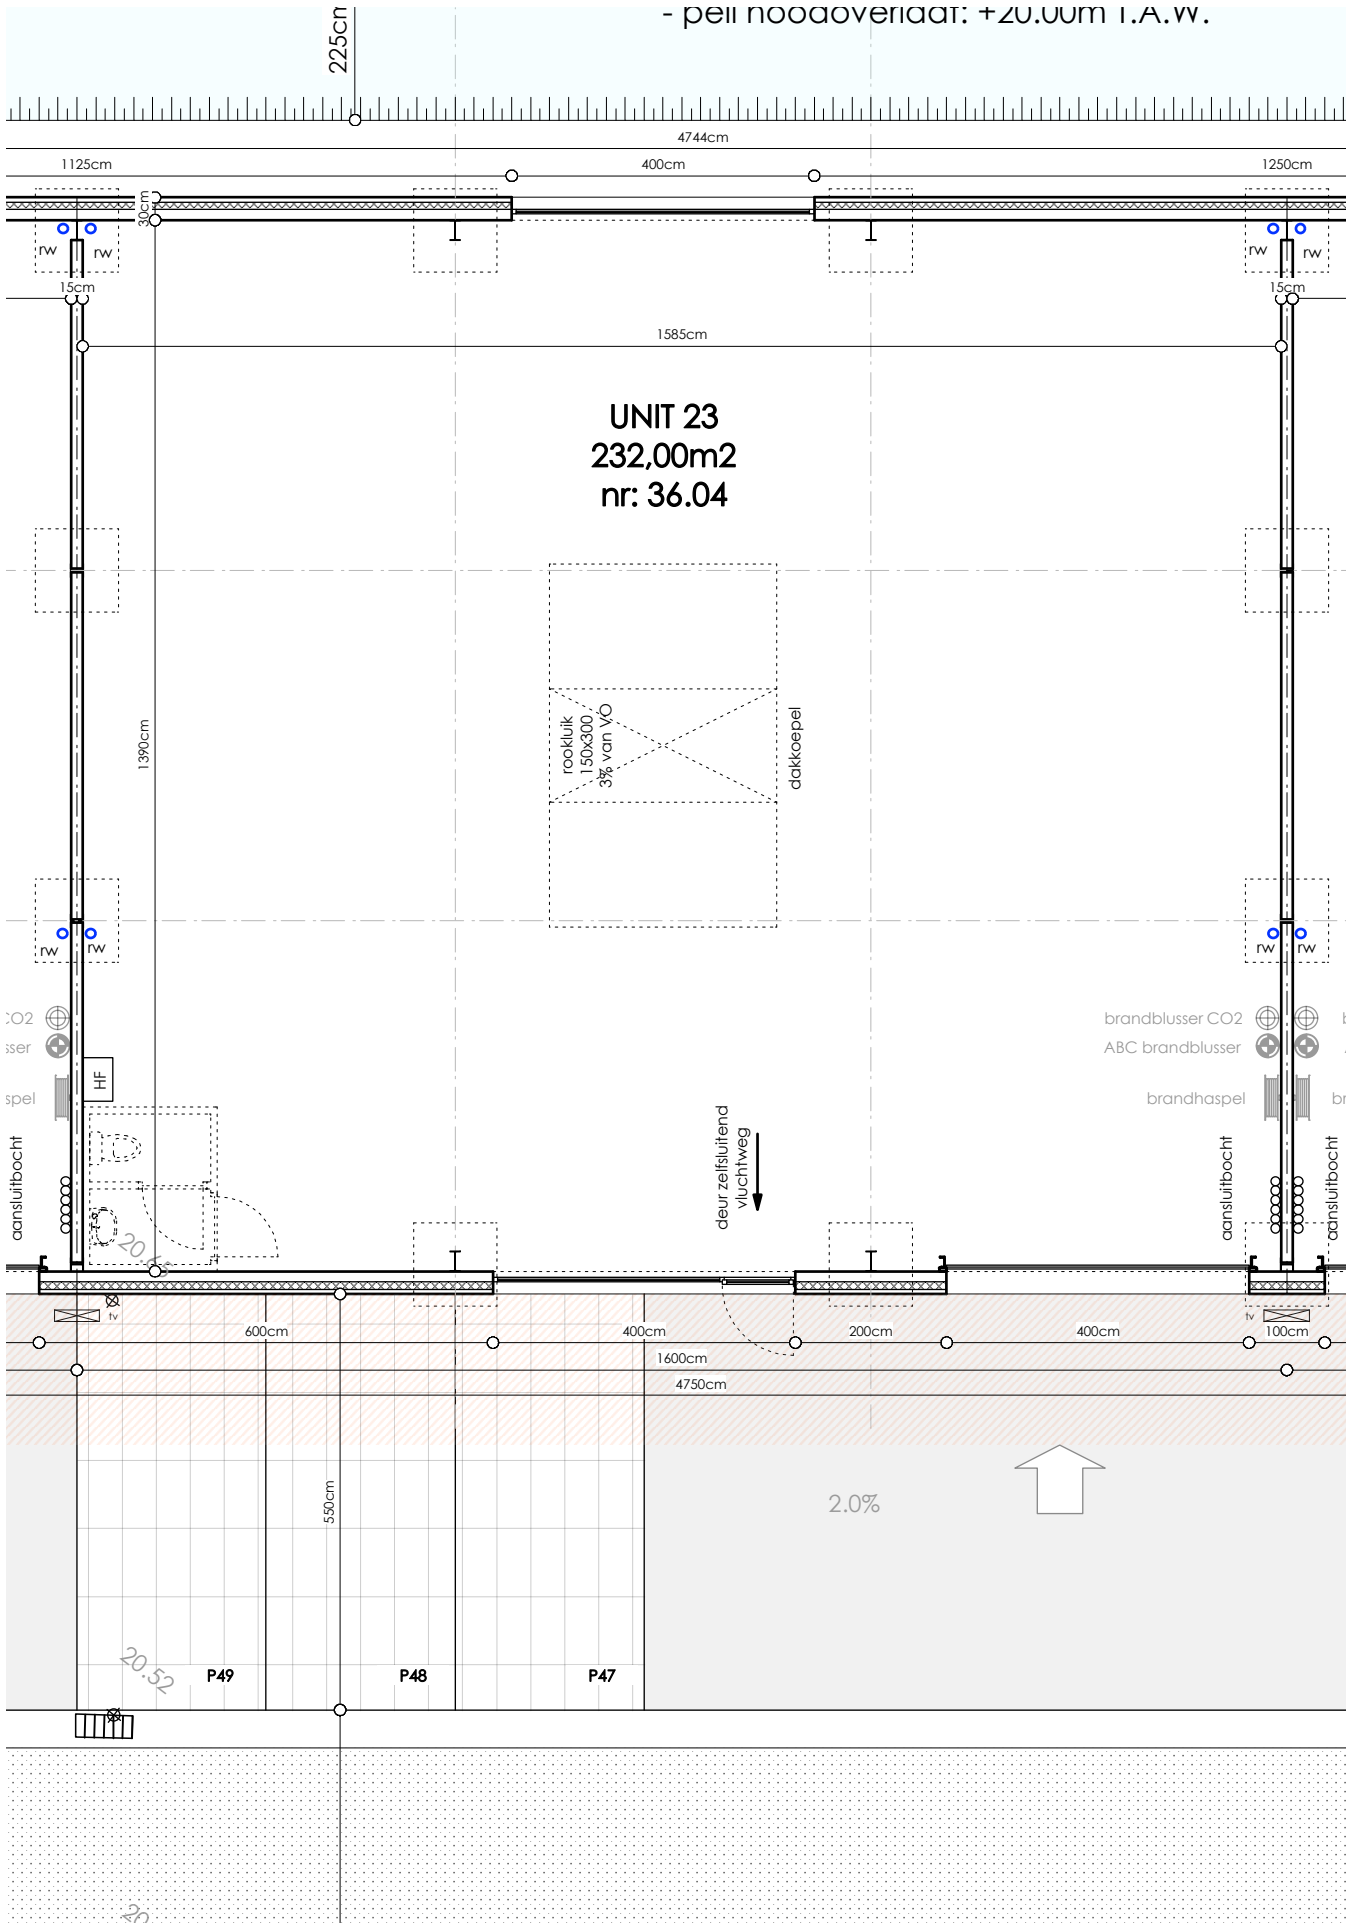

	Bouwheer <b>Abram NV</b> Kapellestraat 117, 8020 Oostkamp BE0448.162.467	Bouwplaats <b>Houtland West - Fase II : bedrijfsverzamelgebouwen</b>  Industriestraat 36, 8480 Lichtegem	Type plan VERKOOP PLAN  UNIT 23 - grondplan oppervlakte bruto weergeven: buiterschil incl. 1/2 gemene muur
	Architect <b>Desmet &amp; Lammens architecten bv</b> Kooldreef 2, 8200 Brugge	info Deze plannen zijn ter titel van insichting. Wijzigingen in functie van stabiliteitsstudie en uitvoeringsmethodes kunnen nog voorkomen. Alle afmetingen op deze plannen zijn illustratief en kunnen onderhevig zijn aan wijzigingen ten gevolge van uitvoeringsmethodes. Posities van gemene muren met achterliggende gebouwen of percelen zijn indicatief en worden na de koopfase definitief opgemeten. Beperkte aanpassingen van de vloeroppervlakte zijn nog mogelijk. Sanitaire toestellen/ ruimtes en brandblusmiddelen zijn indicatief en te voorzien ten laste van de koper.	Sponorende samenwerking <b>P47-P48-P49</b>  Schoof schoolbalk

DESMET & LAMMENS

